


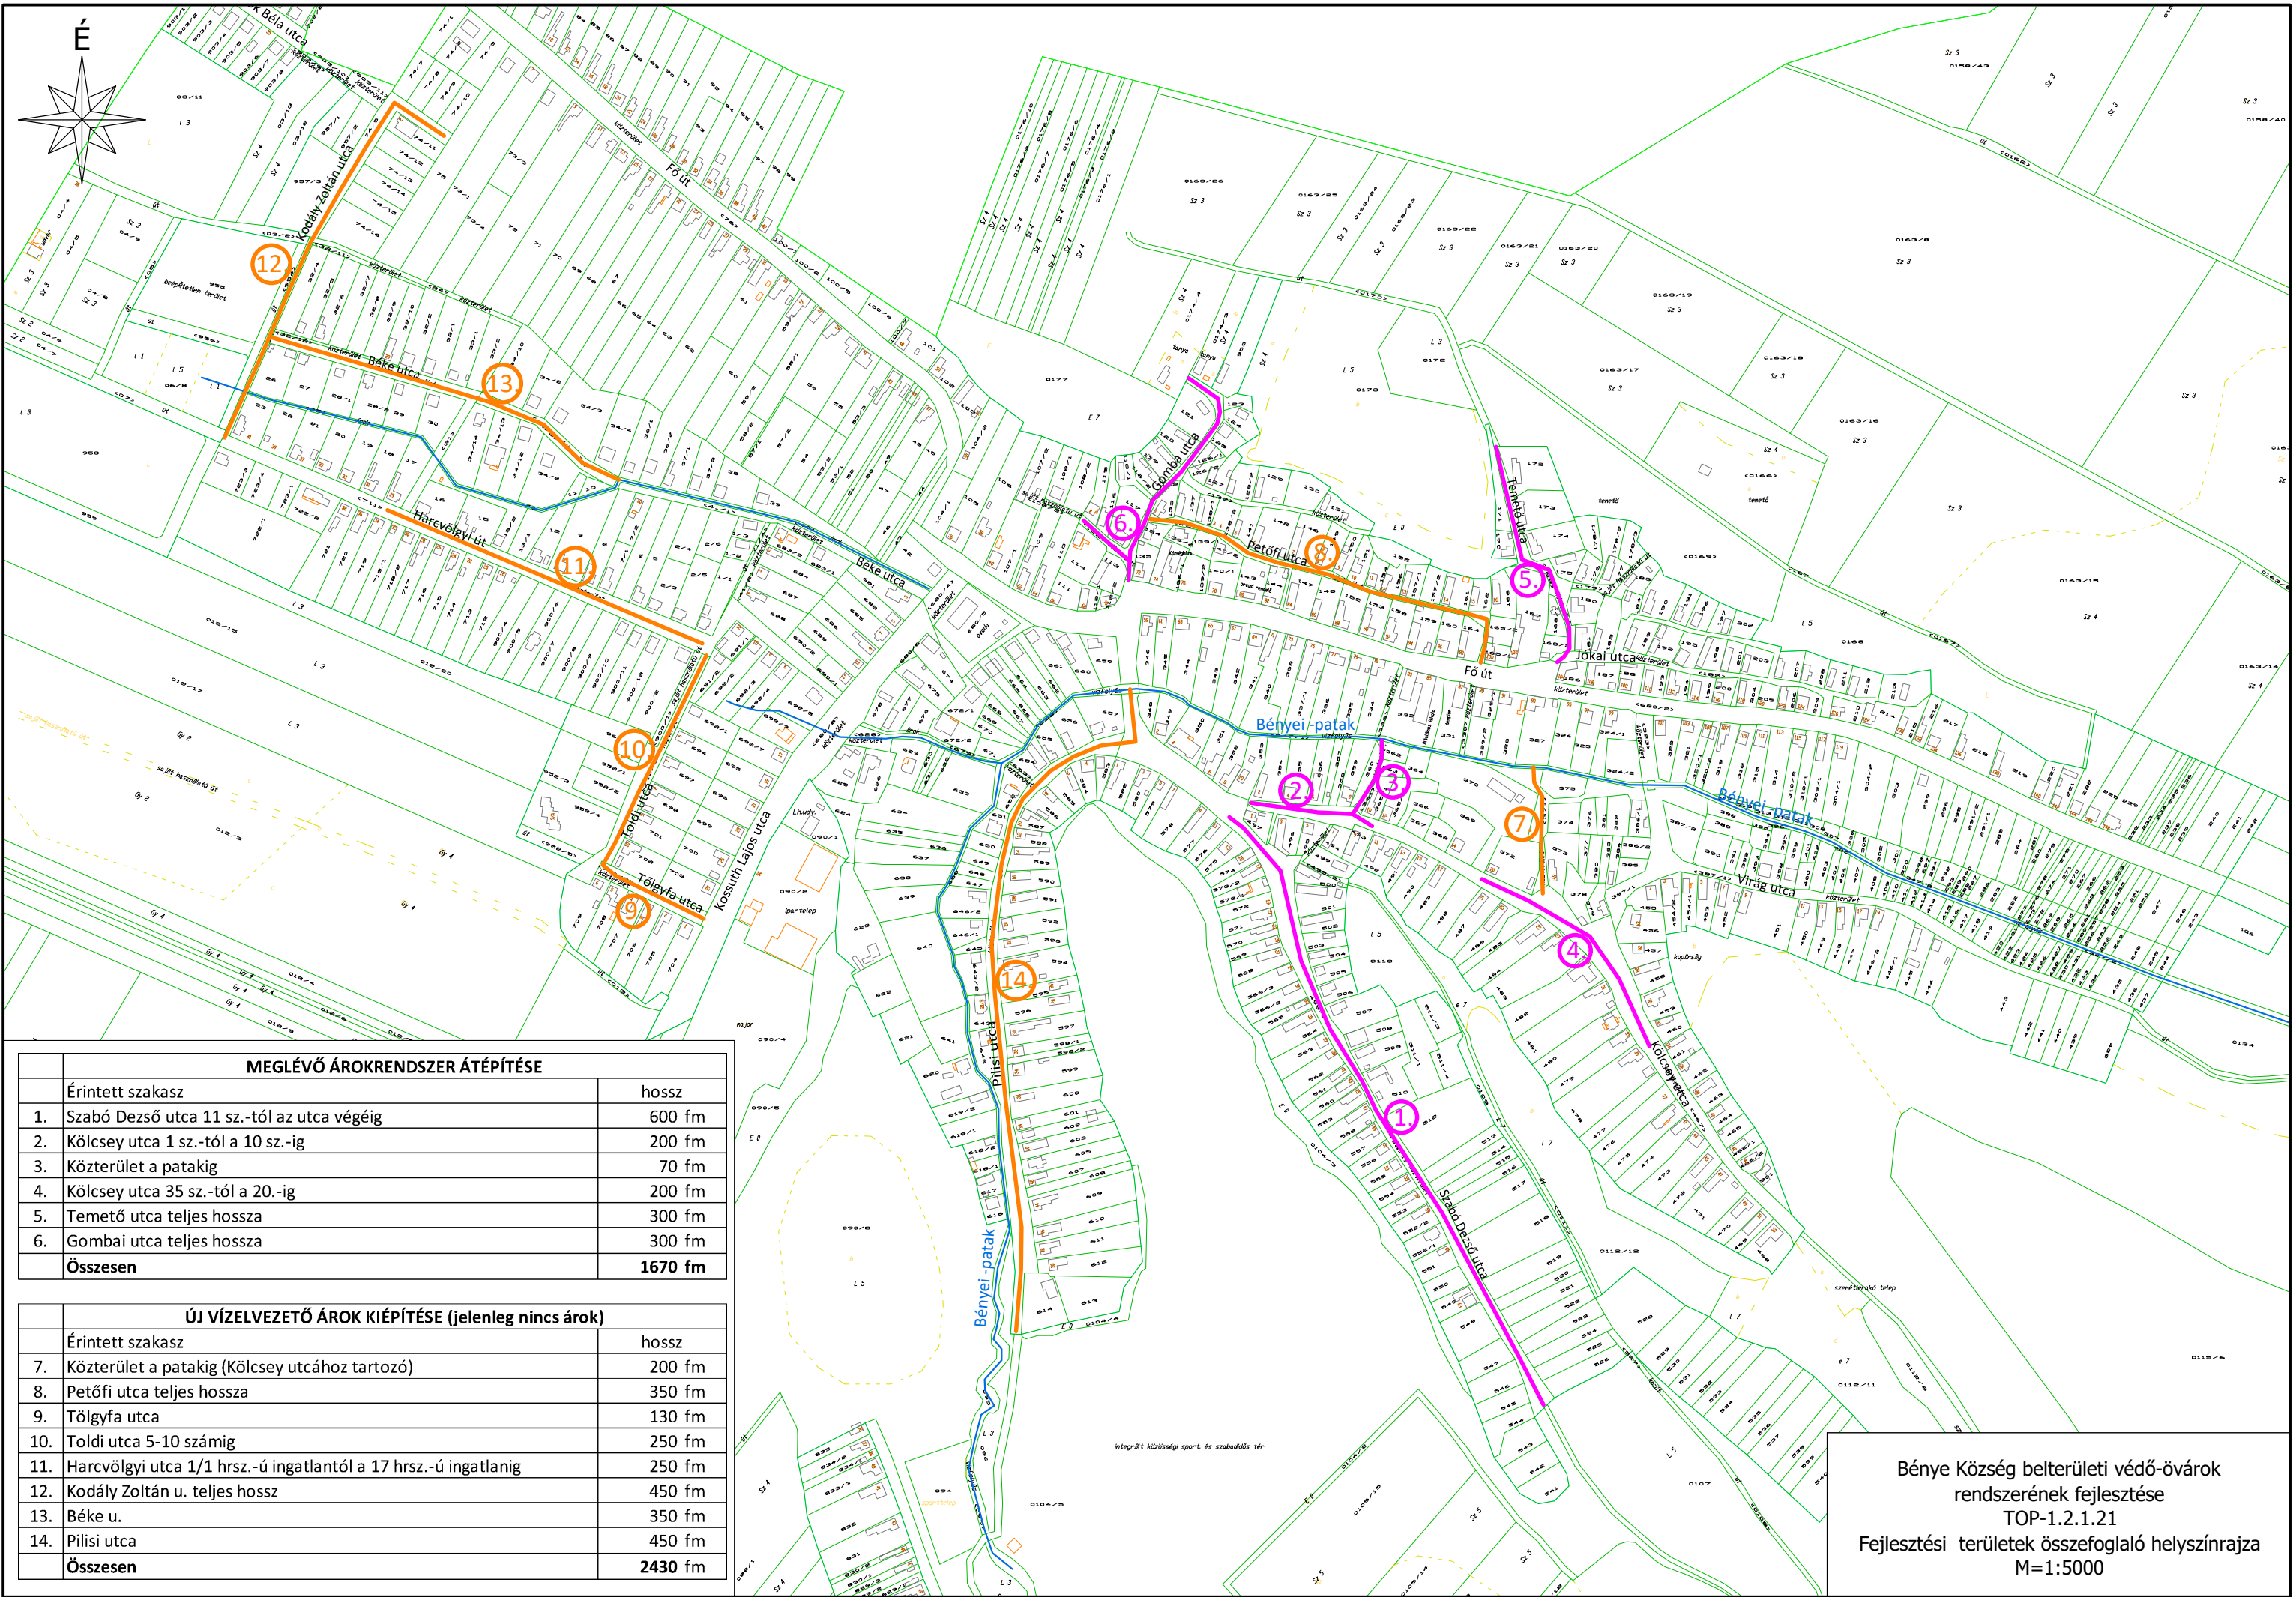

MEGLÉVŐ ÁROKRENDSZER ÁTÉPÍTÉSE		
	Érintett szakasz	hossz
1.	Szabó Dezső utca 11 sz.-tól az utca végéig	600 fm
2.	Kölcsey utca 1 sz.-tól a 10 sz.-ig	200 fm
3.	Kösterület a patakig	70 fm
4.	Kölcsey utca 35 sz.-tól a 20.-ig	200 fm
5.	Temető utca teljes hossza	300 fm
6.	Gombai utca teljes hossza	300 fm
	Összesen	1670 fm

ÚJ VÍZELVEZETŐ ÁROK KIÉPÍTÉSE (jelenleg nincs árok)		
	Érintett szakasz	hossz
7.	Kösterület a patakig (Kölcsey utcához tartozó)	200 fm
8.	Petőfi utca teljes hossza	350 fm
9.	Tölgyfa utca	130 fm
10.	Toldi utca 5-10 számig	250 fm
11.	Harcvölgyi utca 1/1 hrsz.-ú ingatlantól a 17 hrsz.-ú ingatlanig	250 fm
12.	Kodály Zoltán u. teljes hossza	450 fm
13.	Béke u.	350 fm
14.	Pilisi utca	450 fm
	Összesen	2430 fm

Bénye Község belterületi védő-övérek
rendszerének fejlesztése
TOP-1.2.1.21
Fejlesztési területek összefoglaló helyszínrajza
M=1:5000